

**Agenzia del Territorio  
CATASTO FABBRICATI  
Ufficio Provinciale di  
Milano**

Dichiarazione protocollo n. MI0579011 del 27/06/2011

Planimetria di u.i.u. in Comune di Milano

Via Carlo Goldoni

civ. 23

Identificativi Catastali:

Sezione:

Foglio: 355

Particella: 400

Subalterno: 703

Compilata da:  
Barile Maurizio


Iscritto all'albo:  
Architetti

Prov. Milano


N. 7173

Scheda n. 1

Scala 1:200

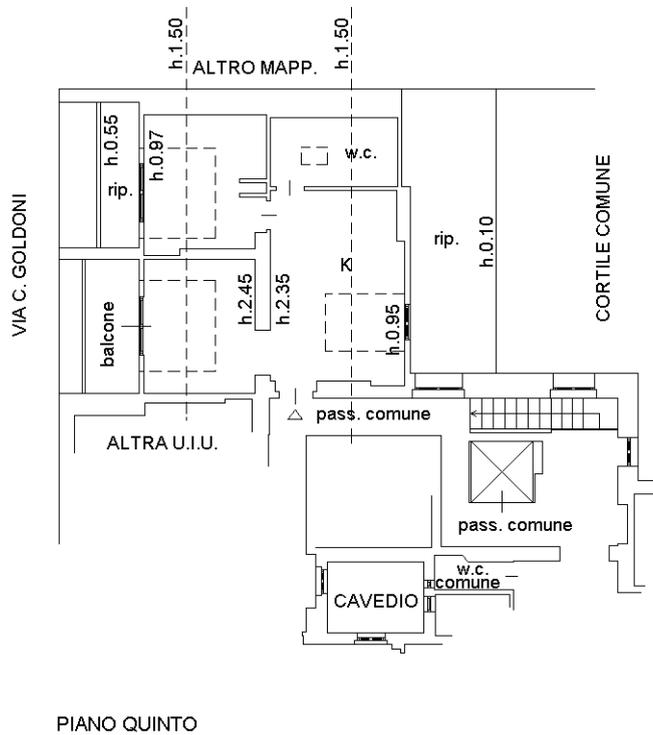

PIANO QUINTO

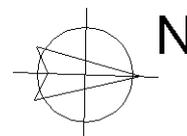

Catasto dei Fabbricati - Situazione al 15/10/2020 - Comune di MILANO (F205) - < Foglio: 355 - Particella: 400 - Subalterno: 703 >  
VIA CARLO GOLDONI n. 23 piano: 5;

Ultima planimetria in atti