

**Agenzia delle Entrate
CATASTO FABBRICATI
Ufficio Provinciale di
Milano**

Dichiarazione protocollo n. MI0599889 del 09/09/2015

Planimetria di u.i.u. in Comune di Milano

Via Federico Antonio Ozanam

civ. 4

Identificativi Catastali:

Sezione:

Foglio: 316

Particella: 80

Subalterno: 5007

Compilata da:

Carrettoni Andrea


Iscritto all'albo:

Periti Edili

Prov. Milano


N. 5182

Scheda n. 1 Scala 1:200

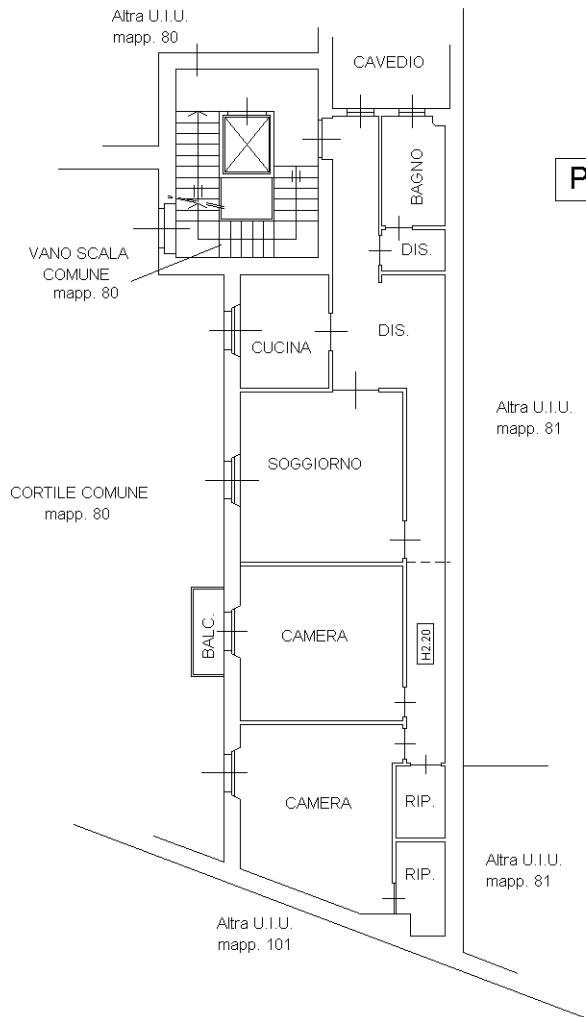


PIANO SECONDO

- h 3.25 -

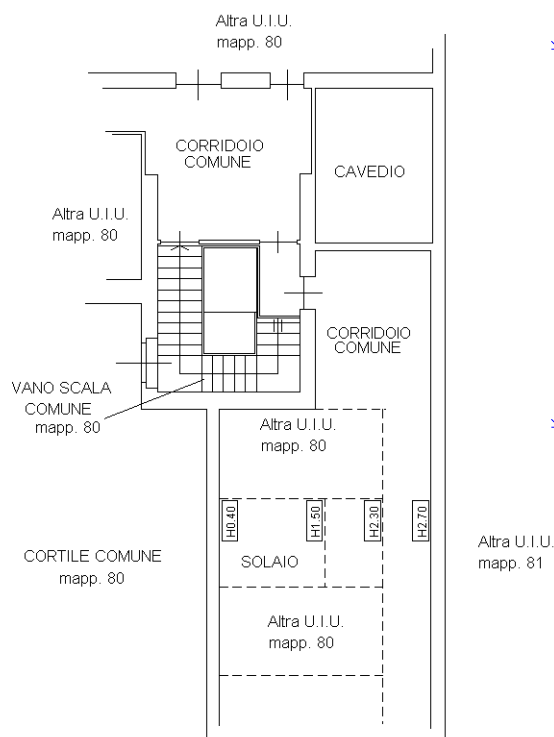

PIANO QUINTO

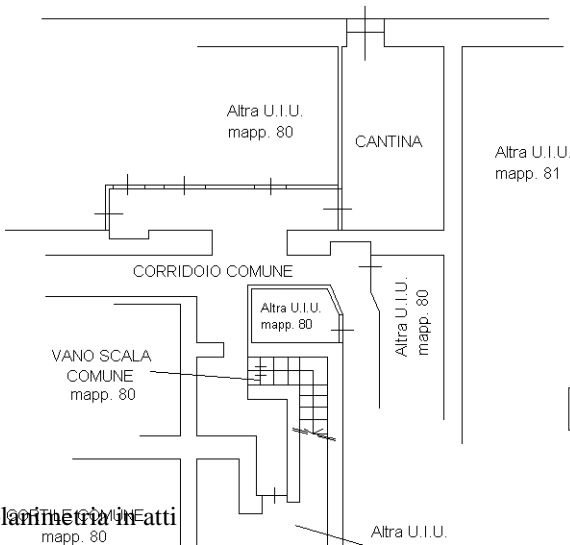

PIANO PRIMO INTERRATO

- h 2.60 -



Ultima planimetria in atti
mapp. 80