

Agenzia delle Entrate
CATASTO FABBRICATI
Ufficio Provinciale di
Milano

Scheda n. 1 Scala 1:200

Dichiarazione protocollo n. del
Planimetria di u.i.u. in Comune di Milano
Via Carlo Farini civ. 48

Identificativi Catastali:



Sezione:
Foglio: 223
Particella: 107
Subalterno: 533

Compilata da:
Pabini Riccardo
Iscritto all'albo:
Geometri


Prov. Iodi N. 695

SUP. NETTA MQ. 32

PIANO SECONDO
H. LOC. ml 3,10

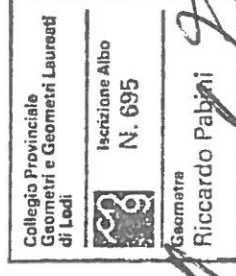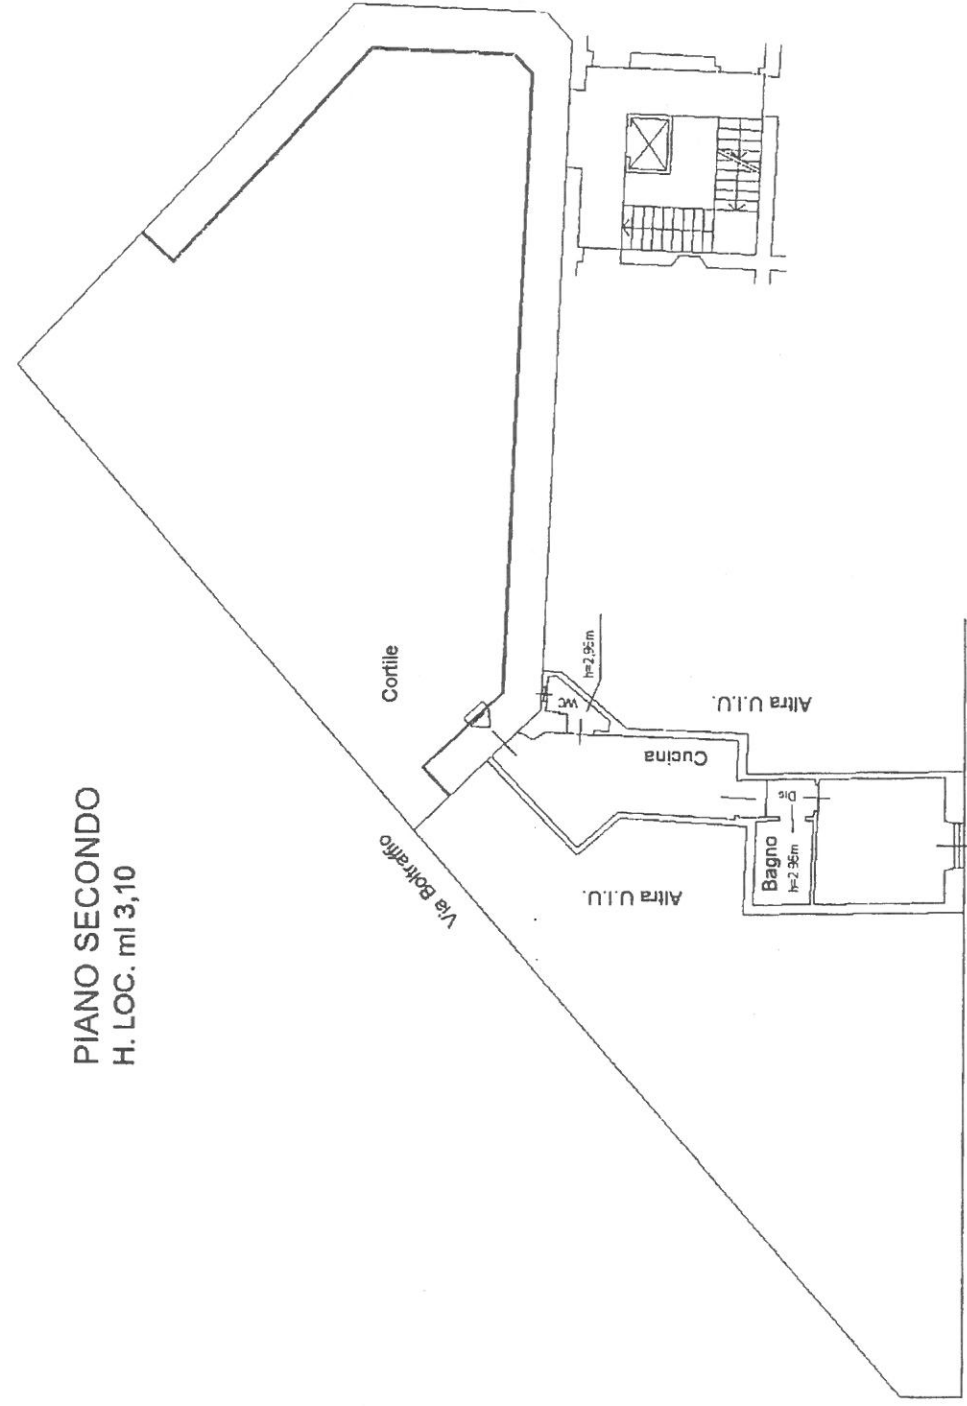

Riccardo Pabini

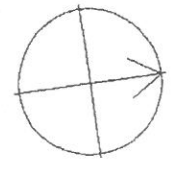

Nord